


F01

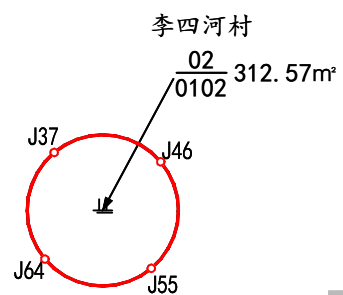

郑州吉奥地理信息技术有限公司	大唐封丘风电场项目永久用地	比例尺	1:1000	制图	张 帅	复核	张 磊	审核	秦 悠	图号	1	日期	2022年6月
----------------	---------------	-----	--------	----	-----	----	-----	----	-----	----	---	----	---------



F02






F03




郑州吉奥地理信息技术有限公司	大唐封丘风电场项目永久用地	比例尺	1:1000	制图	张 帅	复核	张 磊	审核	秦 悠	图号	3	日期	2022年6月
----------------	---------------	-----	--------	----	-----	----	-----	----	-----	----	---	----	---------

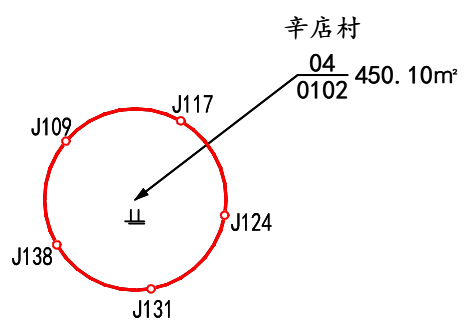

F04




郑州国合地理信息技术有限公司	大唐封丘风电场项目永久用地	比例尺	1:1000	制图	张 帅	复核	张 磊	审核	秦 悠	图号	4	日期	2022年6月
----------------	---------------	-----	--------	----	-----	----	-----	----	-----	----	---	----	---------

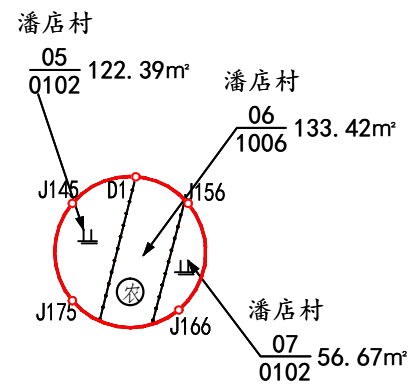


F05



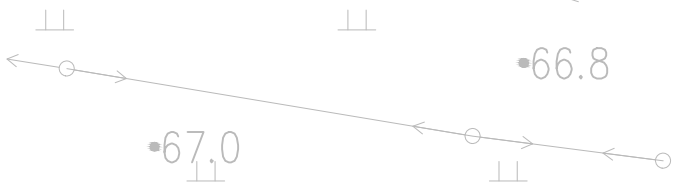


潘店村
08
0102 312.57m²

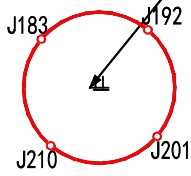

F06




郑州吉奥地理信息技术有限公司	大唐封丘风电场项目永久用地	比例尺	1:1000	制图	张 帅	复核	张 磊	审核	秦 悠	图号	6	日期	2022年6月
----------------	---------------	-----	--------	----	-----	----	-----	----	-----	----	---	----	---------

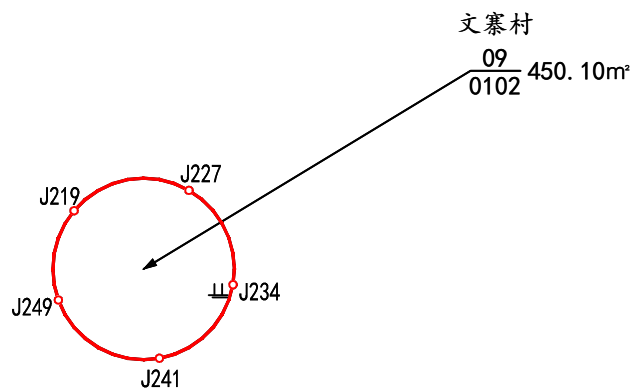

F07




郑州国奥地理信息技术有限公司	大唐封丘风电场项目永久用地	比例尺	1:1000	制图	张 帅	复核	张 磊	审核	秦 悠	图号	7	日期	2022年6月
----------------	---------------	-----	--------	----	-----	----	-----	----	-----	----	---	----	---------

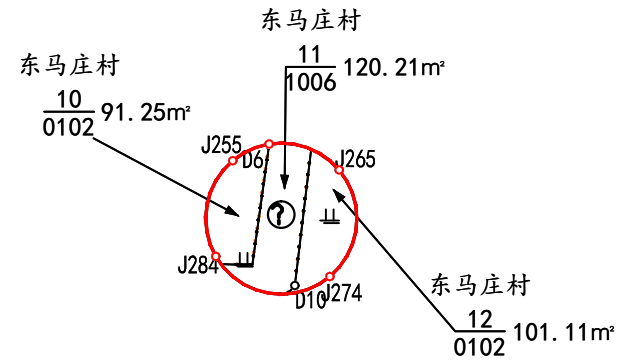


F08



郑州吉奥地理信息技术有限公司	大唐封丘风电场项目永久用地	比例尺	1:1000	制图	张 帅	复核	张 磊	审核	秦 悠	图号	8	日期	2022年6月
----------------	---------------	-----	--------	----	-----	----	-----	----	-----	----	---	----	---------

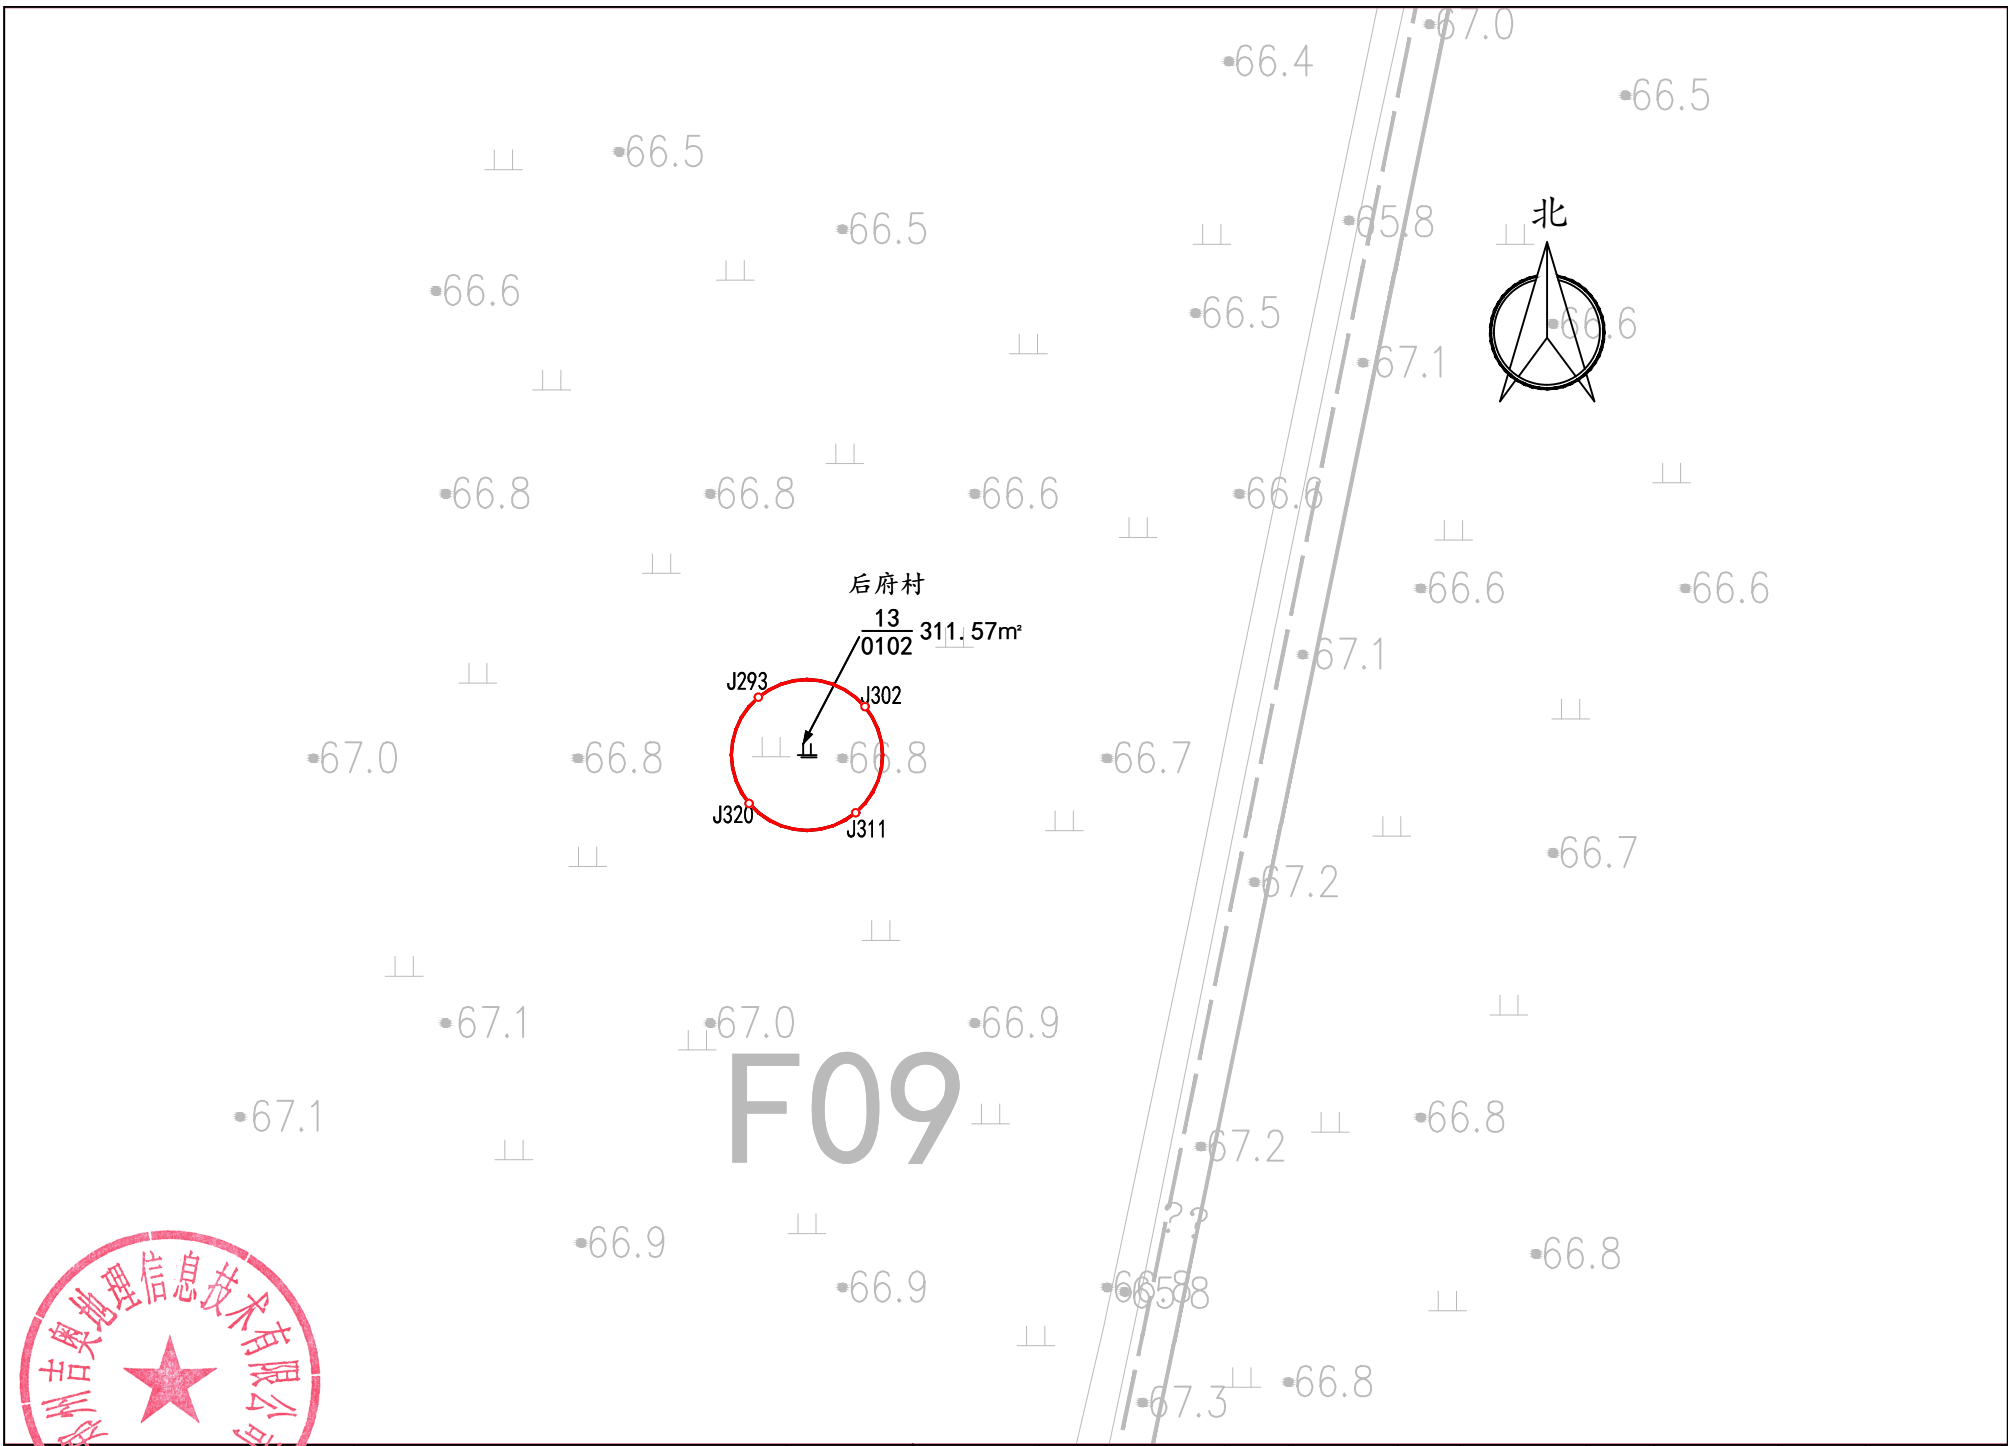


郑州考奥地理信息技术有限公司	大唐封丘风电场项目永久用地	比例尺	1:1000	制图	张 帅	复核	张 磊	审核	秦 悠	图号	9	日期	2022年6月
----------------	---------------	-----	--------	----	-----	----	-----	----	-----	----	---	----	---------

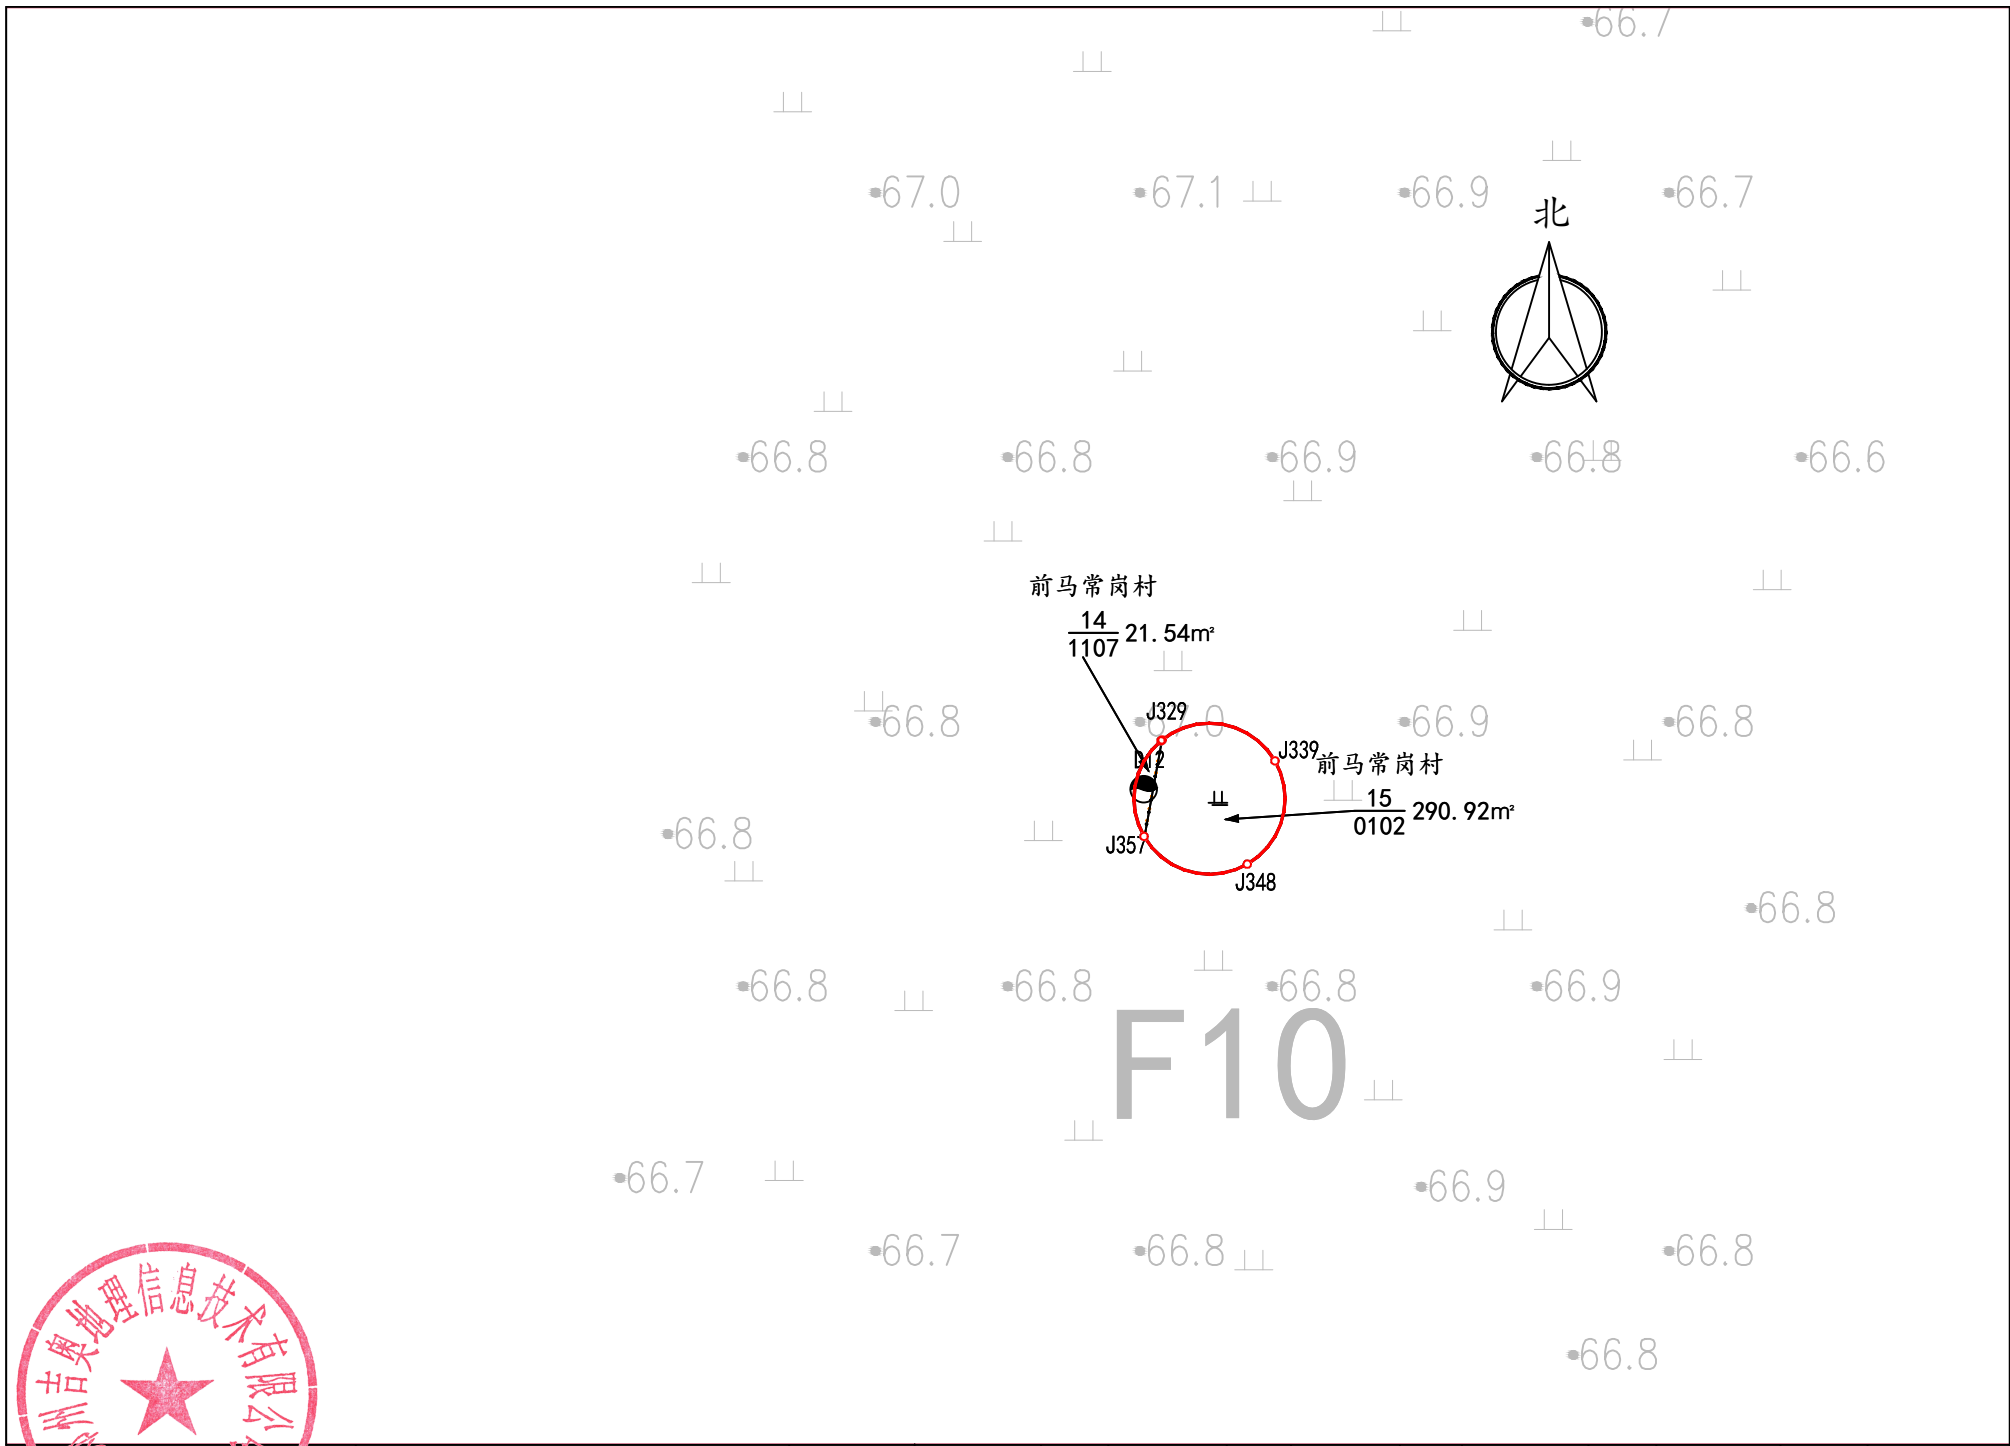


郑州吉奥地理信息技术有限公司 4104001467	大唐封丘风电场项目永久用地	比例尺 1:1000	制图 张 帅	复核 张 磊	审核 秦 悠	图号 10	日期 2022年6月
------------------------------	---------------	------------	--------	--------	--------	-------	------------




F11

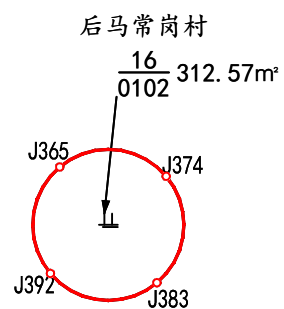

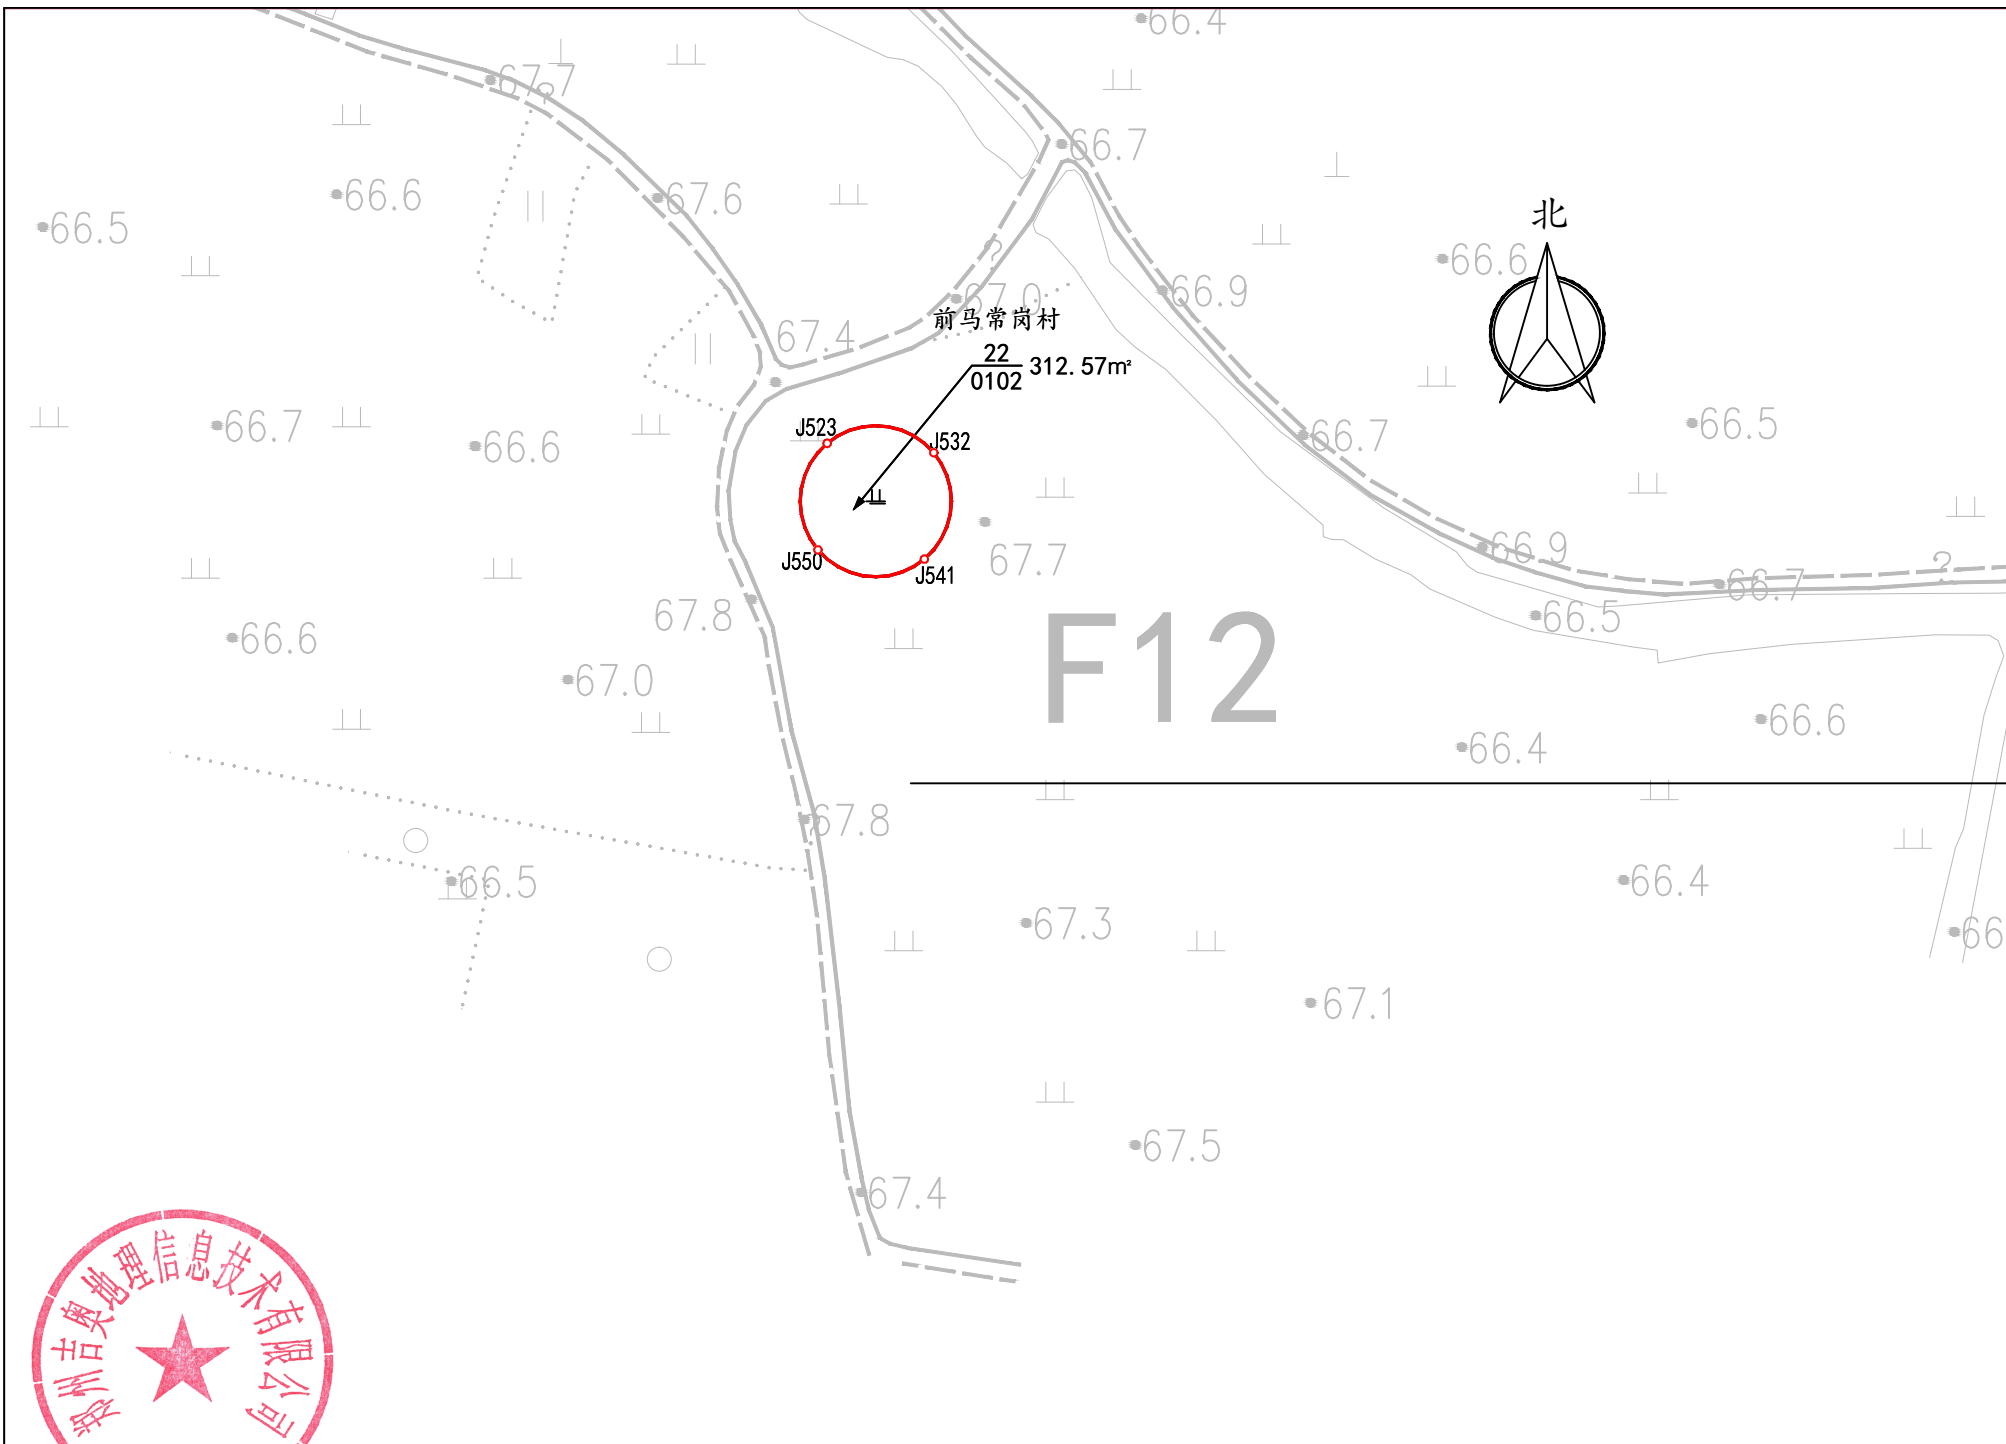


郑州集美地理信息技术有限公司 11020224	大唐封丘风电场项目永久用地	比例尺	1:1000	制图	张 帅	复核	张 磊	审核	秦 悠	图号	12	日期	2022年6月
----------------------------	---------------	-----	--------	----	-----	----	-----	----	-----	----	----	----	---------

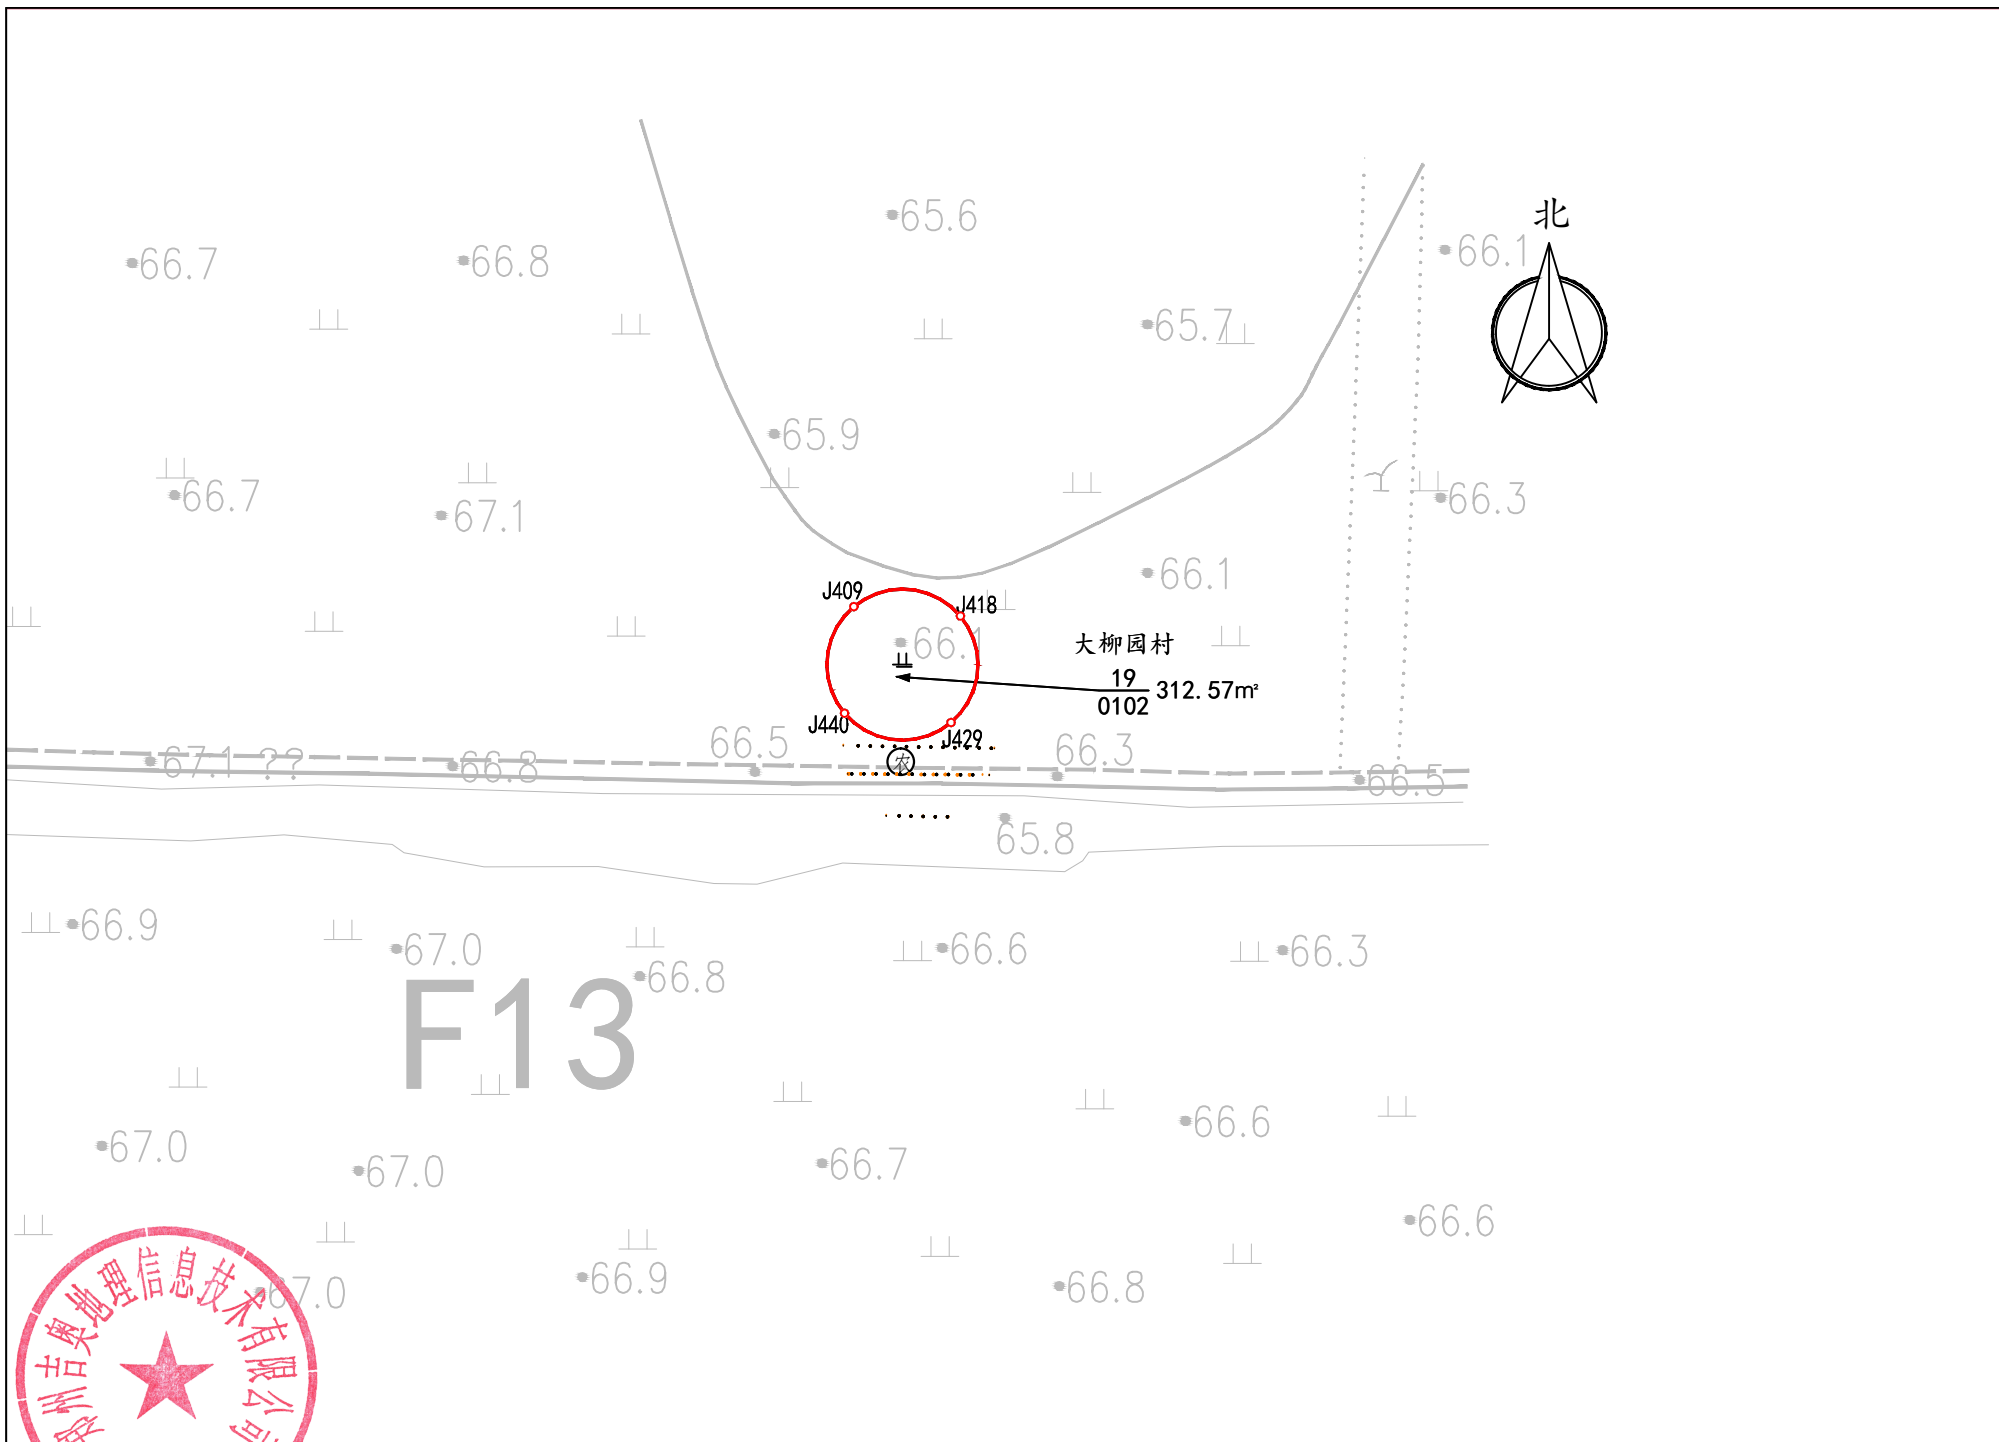


F13




郑州奥奥地理信息技术有限公司 2022.6.13	大唐封丘风电场项目永久用地	比例尺 1:1000	制图 张 帅	复核 张 磊	审核 秦 悠	图号 13	日期 2022年6月
-----------------------------	---------------	------------	--------	--------	--------	-------	------------

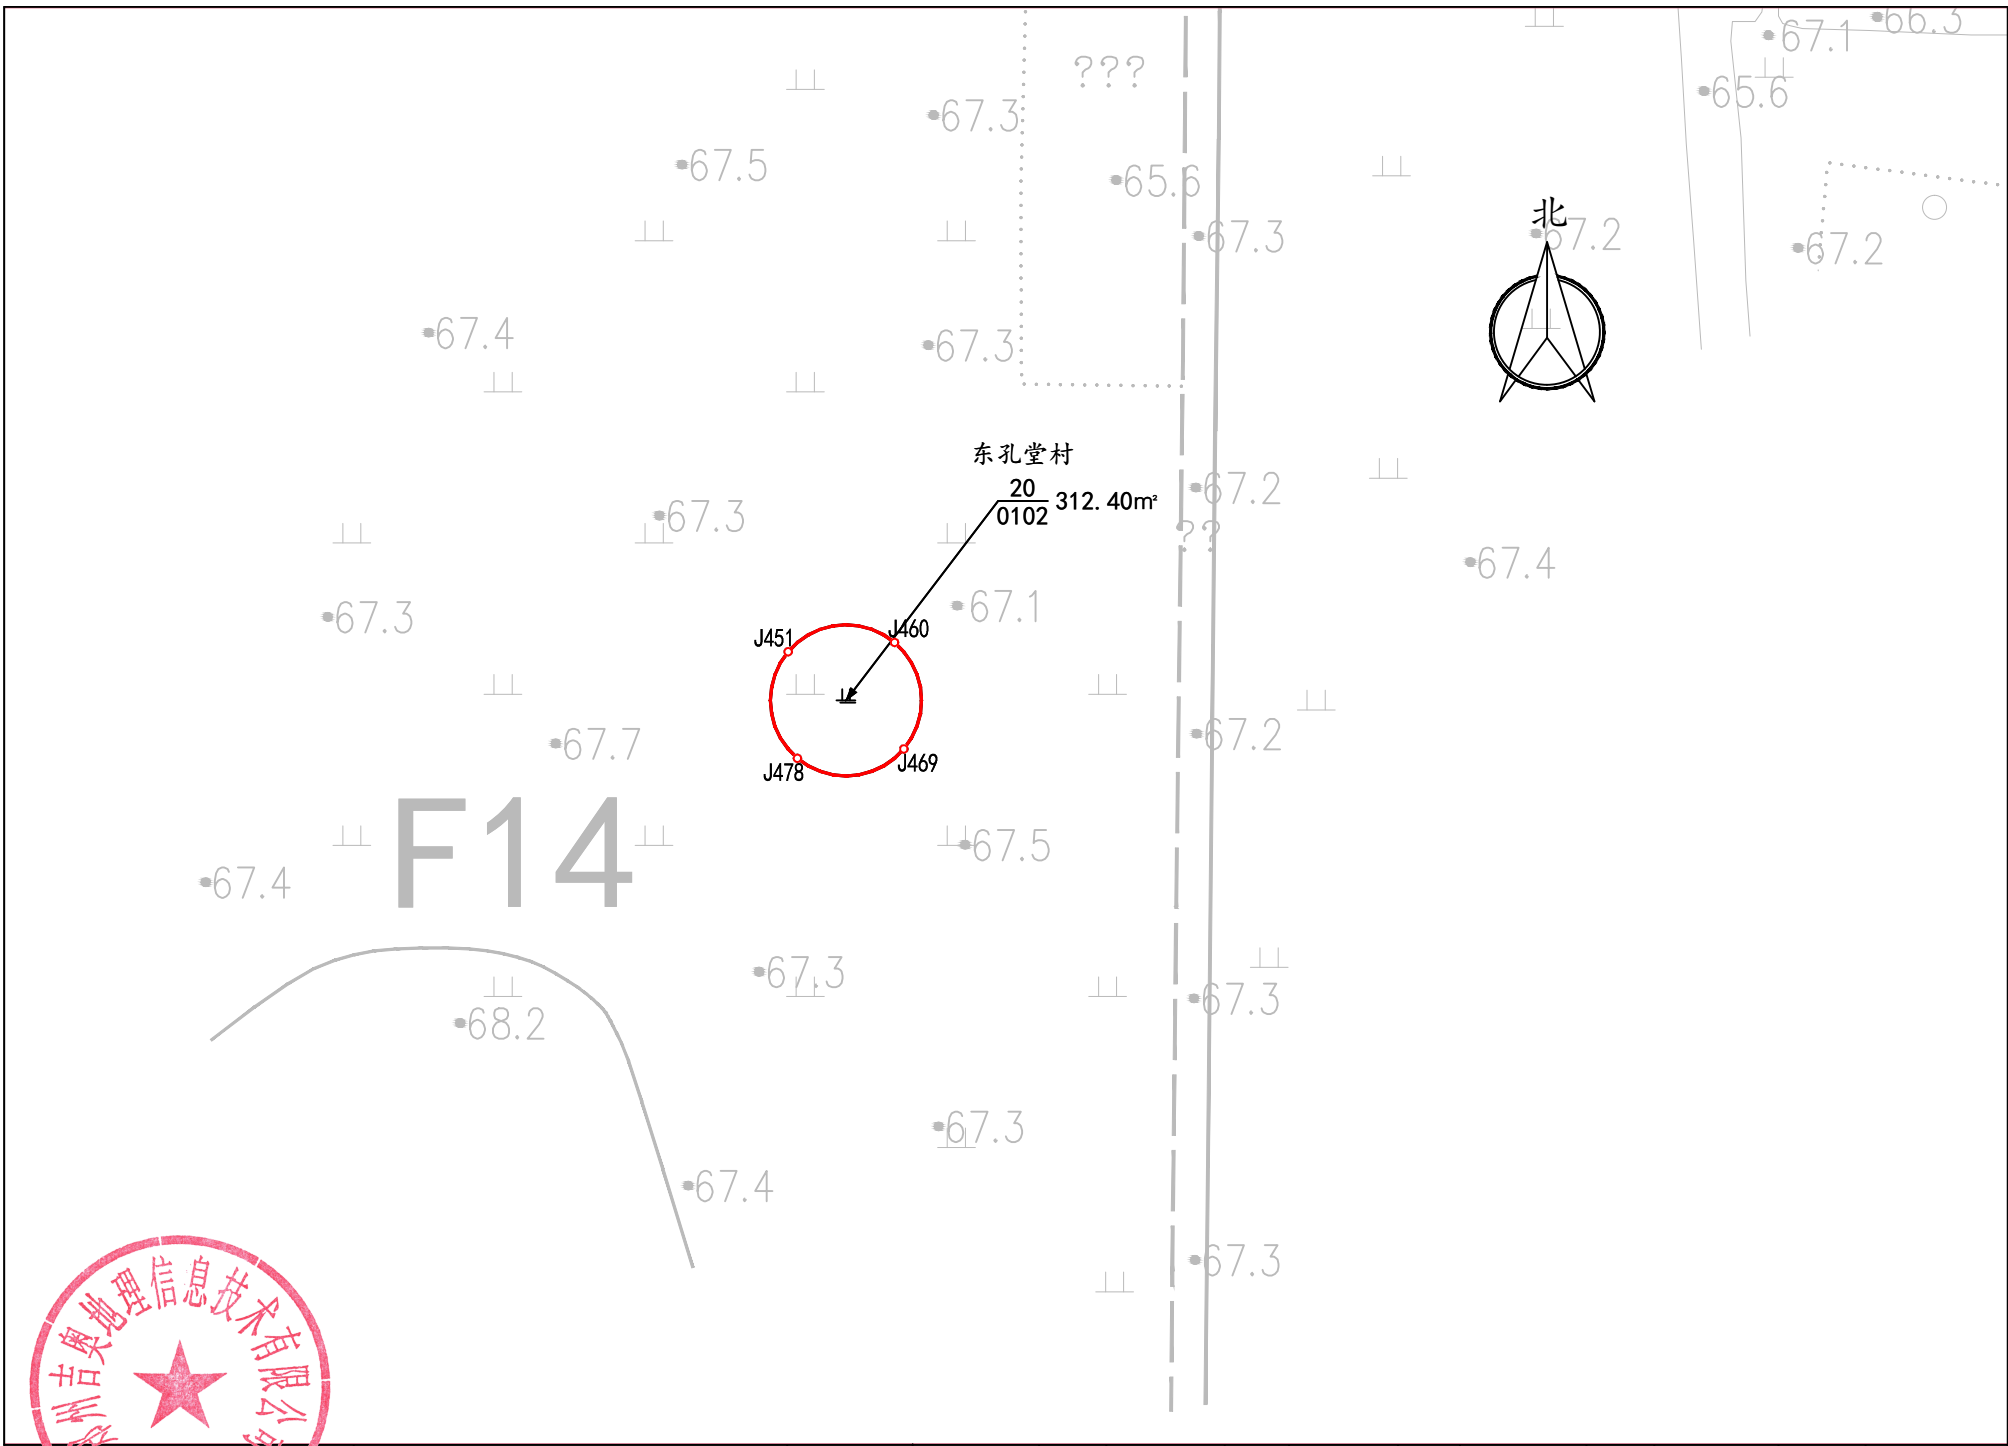


郑州吉奥地理信息技术有限公司 20240914	大唐封丘风电场项目永久用地	比例尺	1:1000	制图	张 帅	复核	张 磊	审核	秦 悠	图号	14	日期	2022年6月
----------------------------	---------------	-----	--------	----	-----	----	-----	----	-----	----	----	----	---------

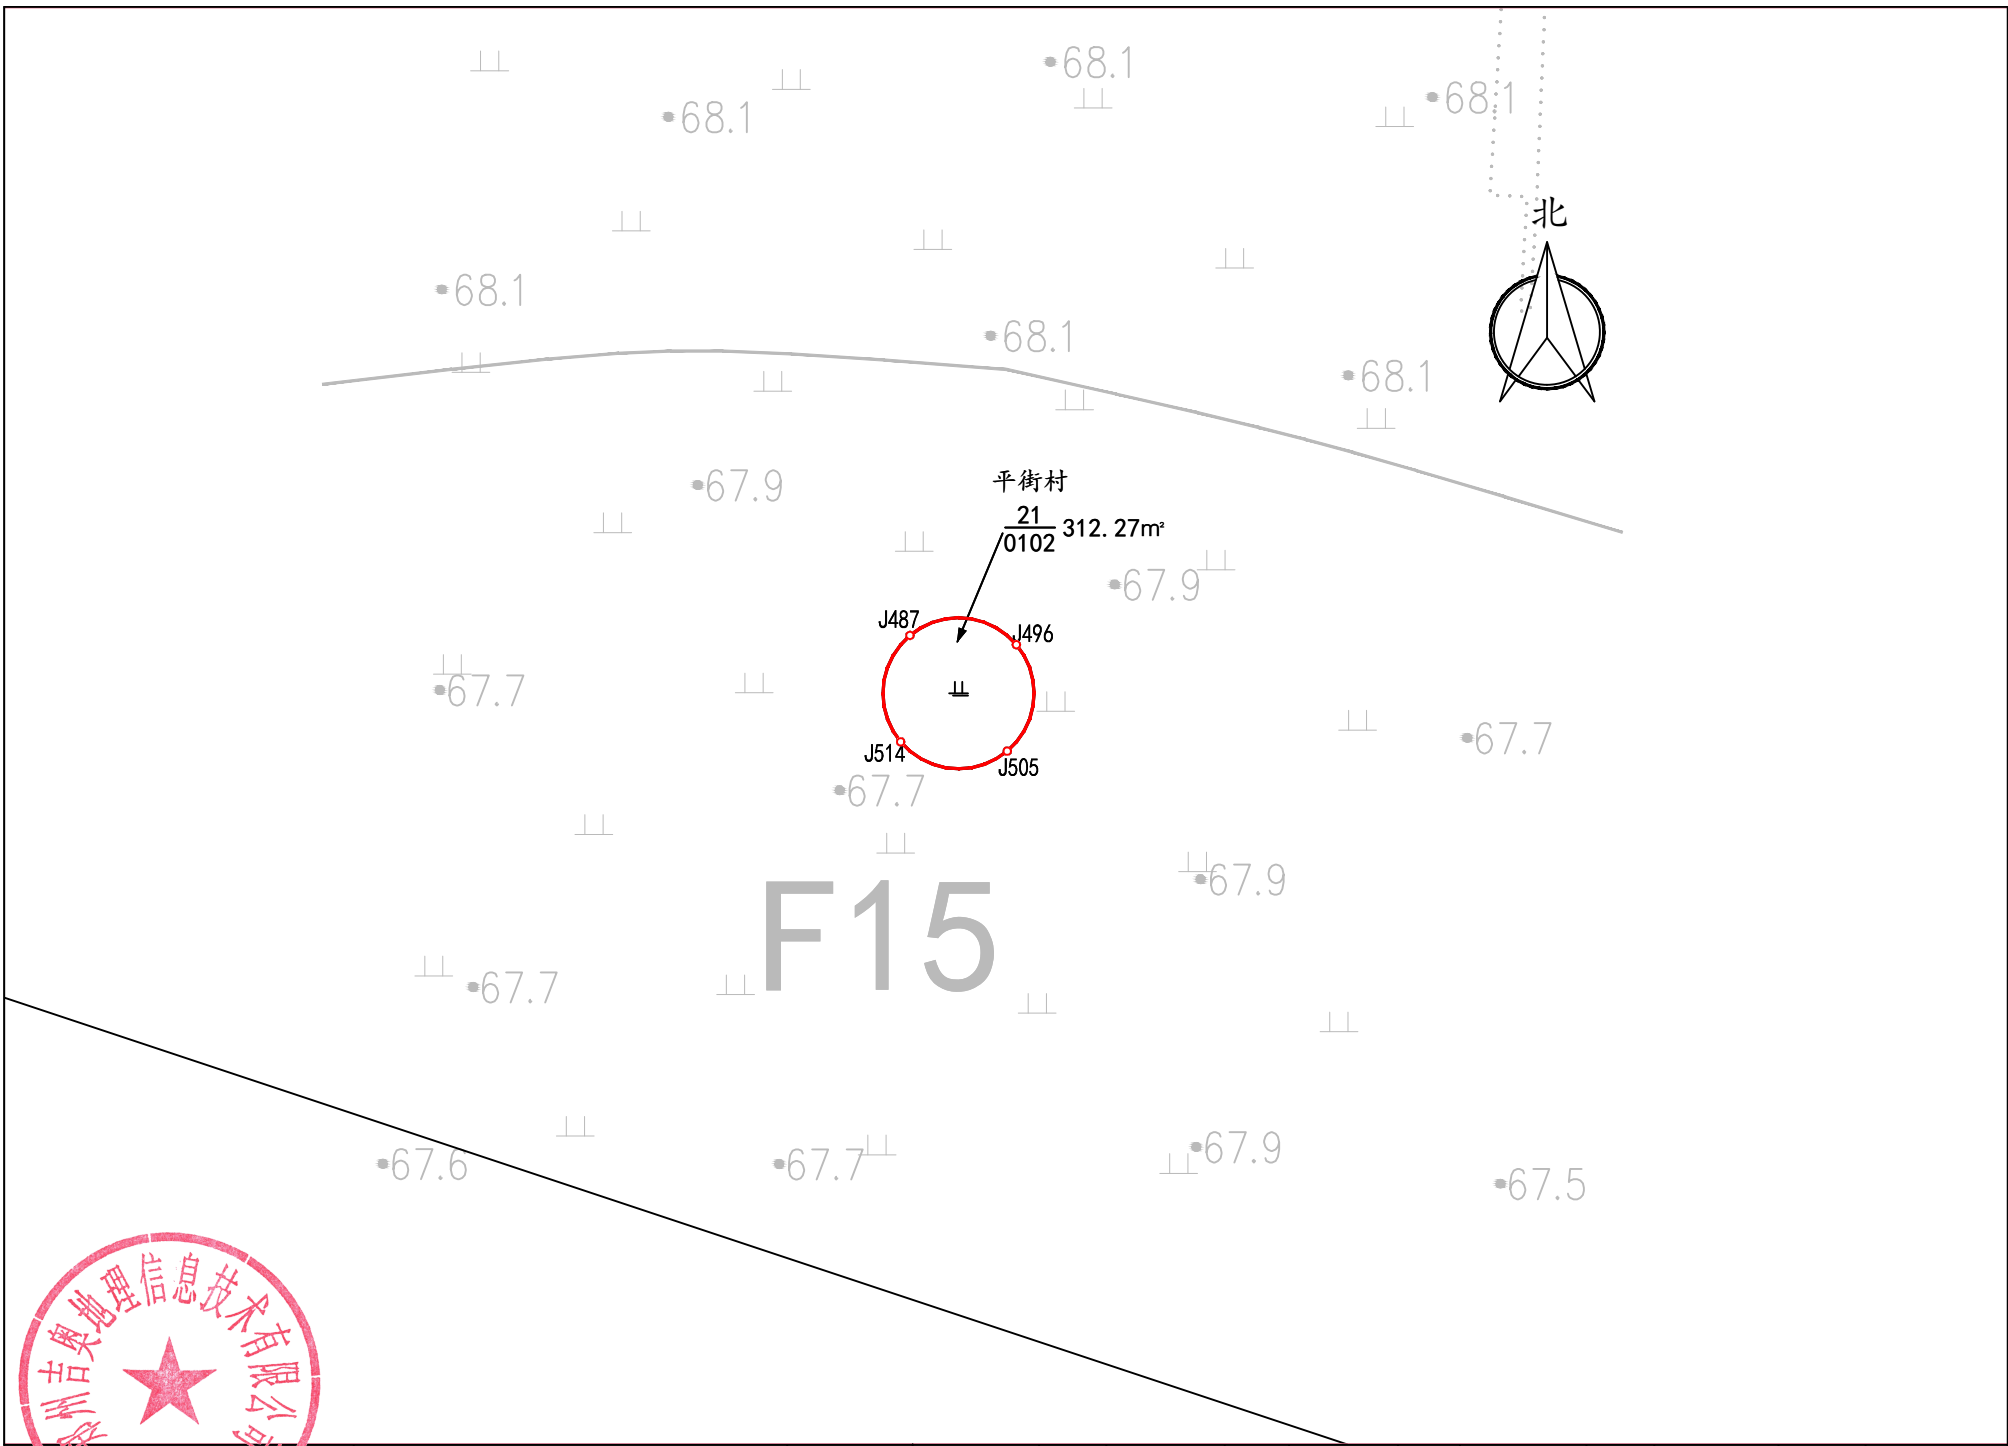

郑州普奥地理信息技术有限公司	大唐封丘风电场项目永久用地	比例尺	1:1000	制图	张 帅	复核	张 磊	审核	秦 悠	图号	15	日期	2022年6月
----------------	---------------	-----	--------	----	-----	----	-----	----	-----	----	----	----	---------

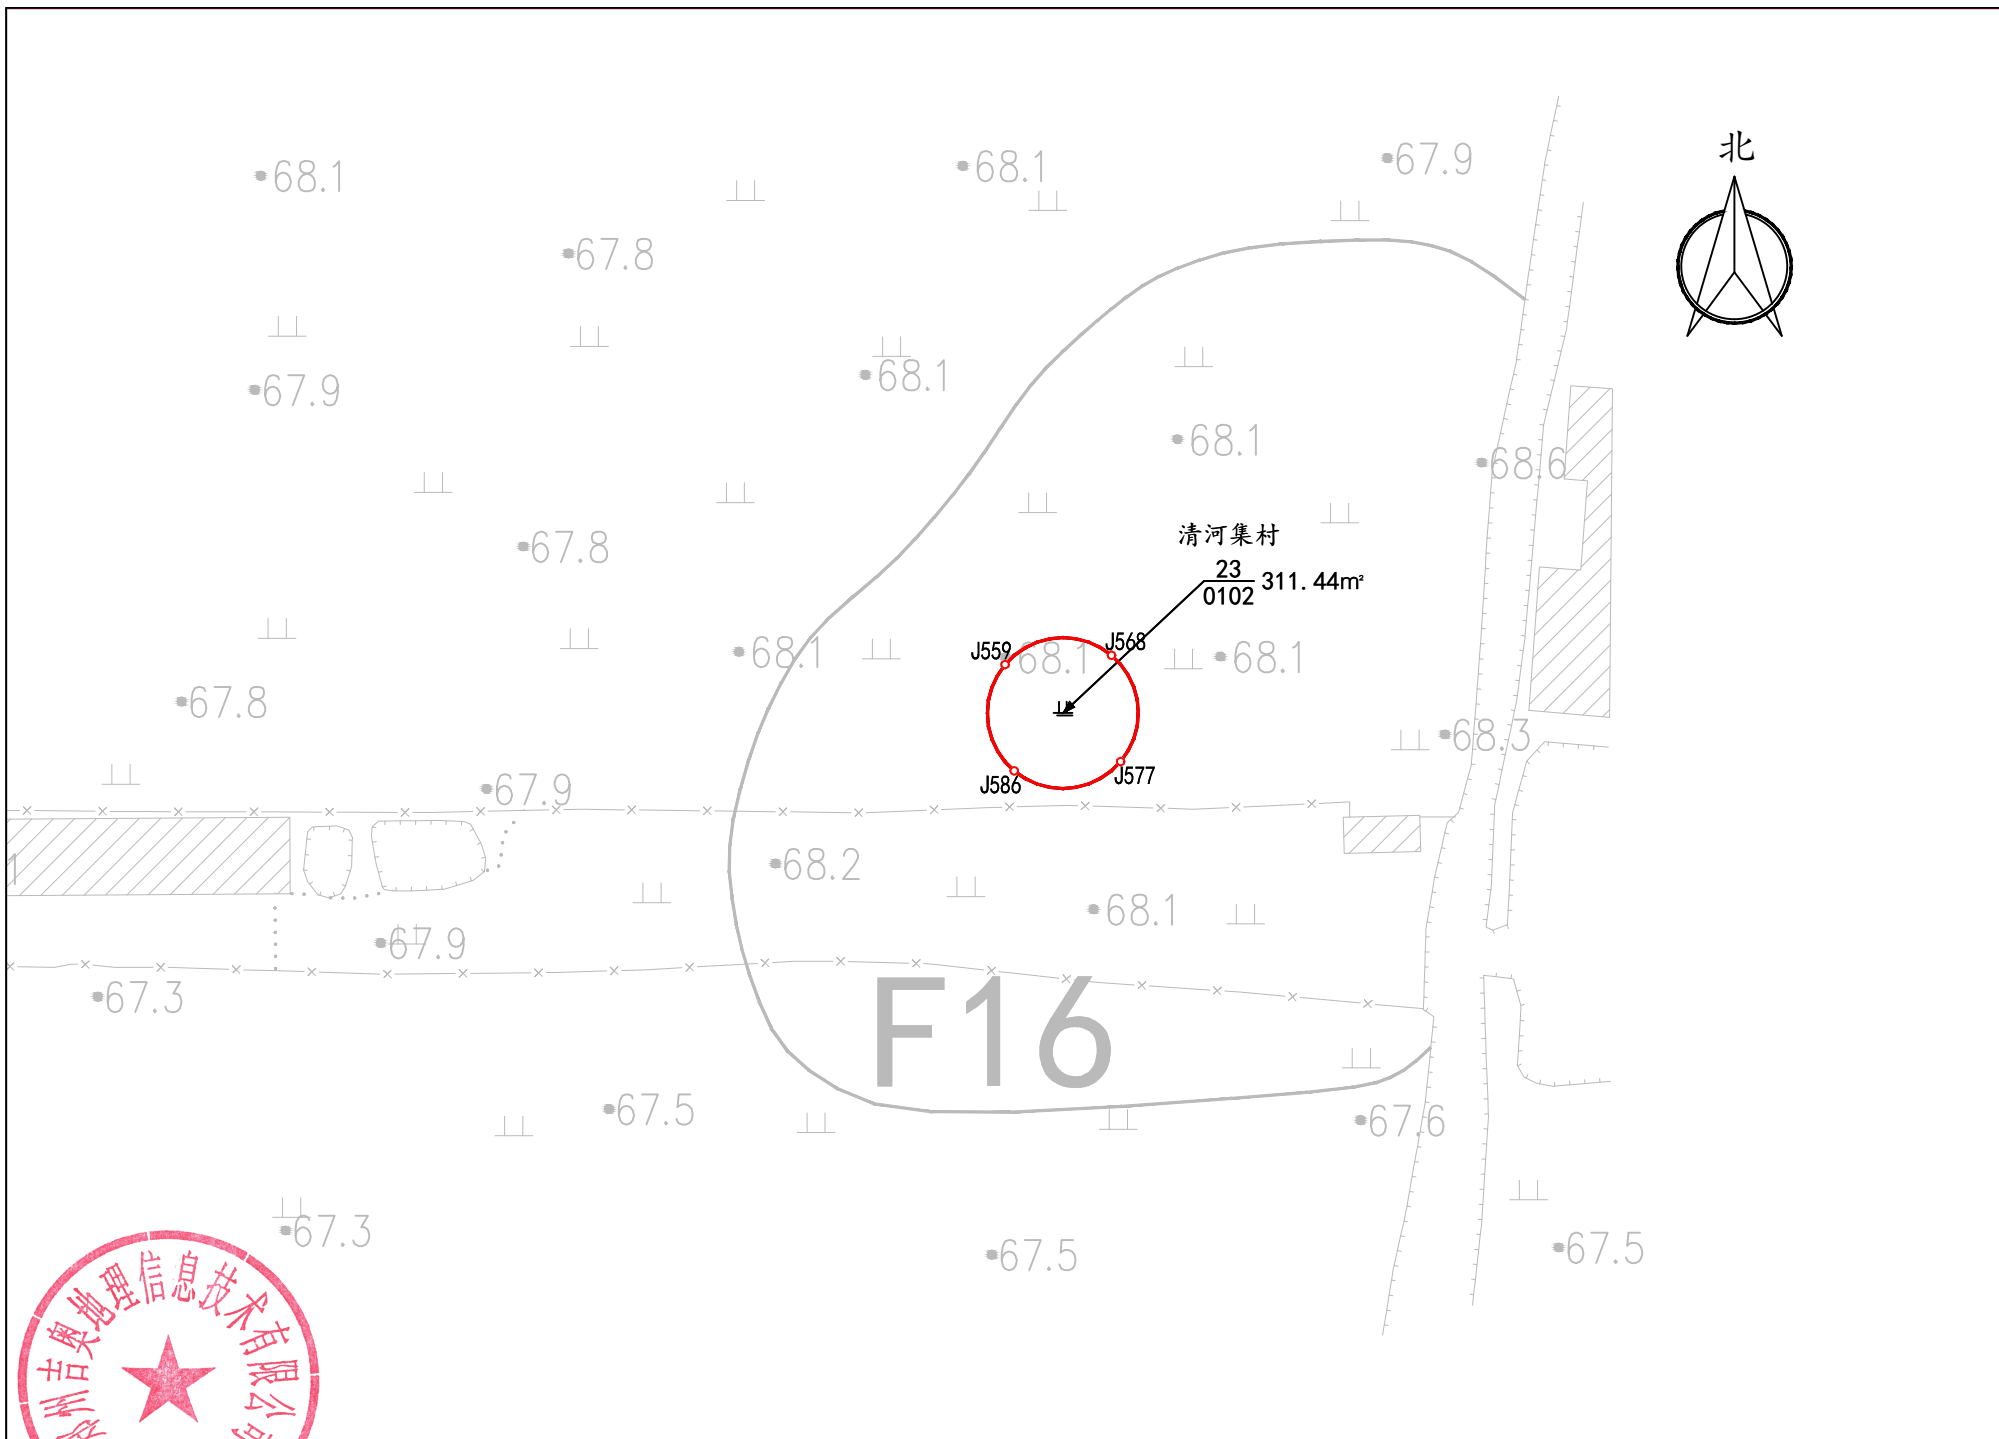

郑州国奥地理信息技术有限公司	大唐封丘风电场项目永久用地	比例尺	1:1000	制图	张 帅	复核	张 磊	审核	秦 悠	图号	16	日期	2022年6月
----------------	---------------	-----	--------	----	-----	----	-----	----	-----	----	----	----	---------

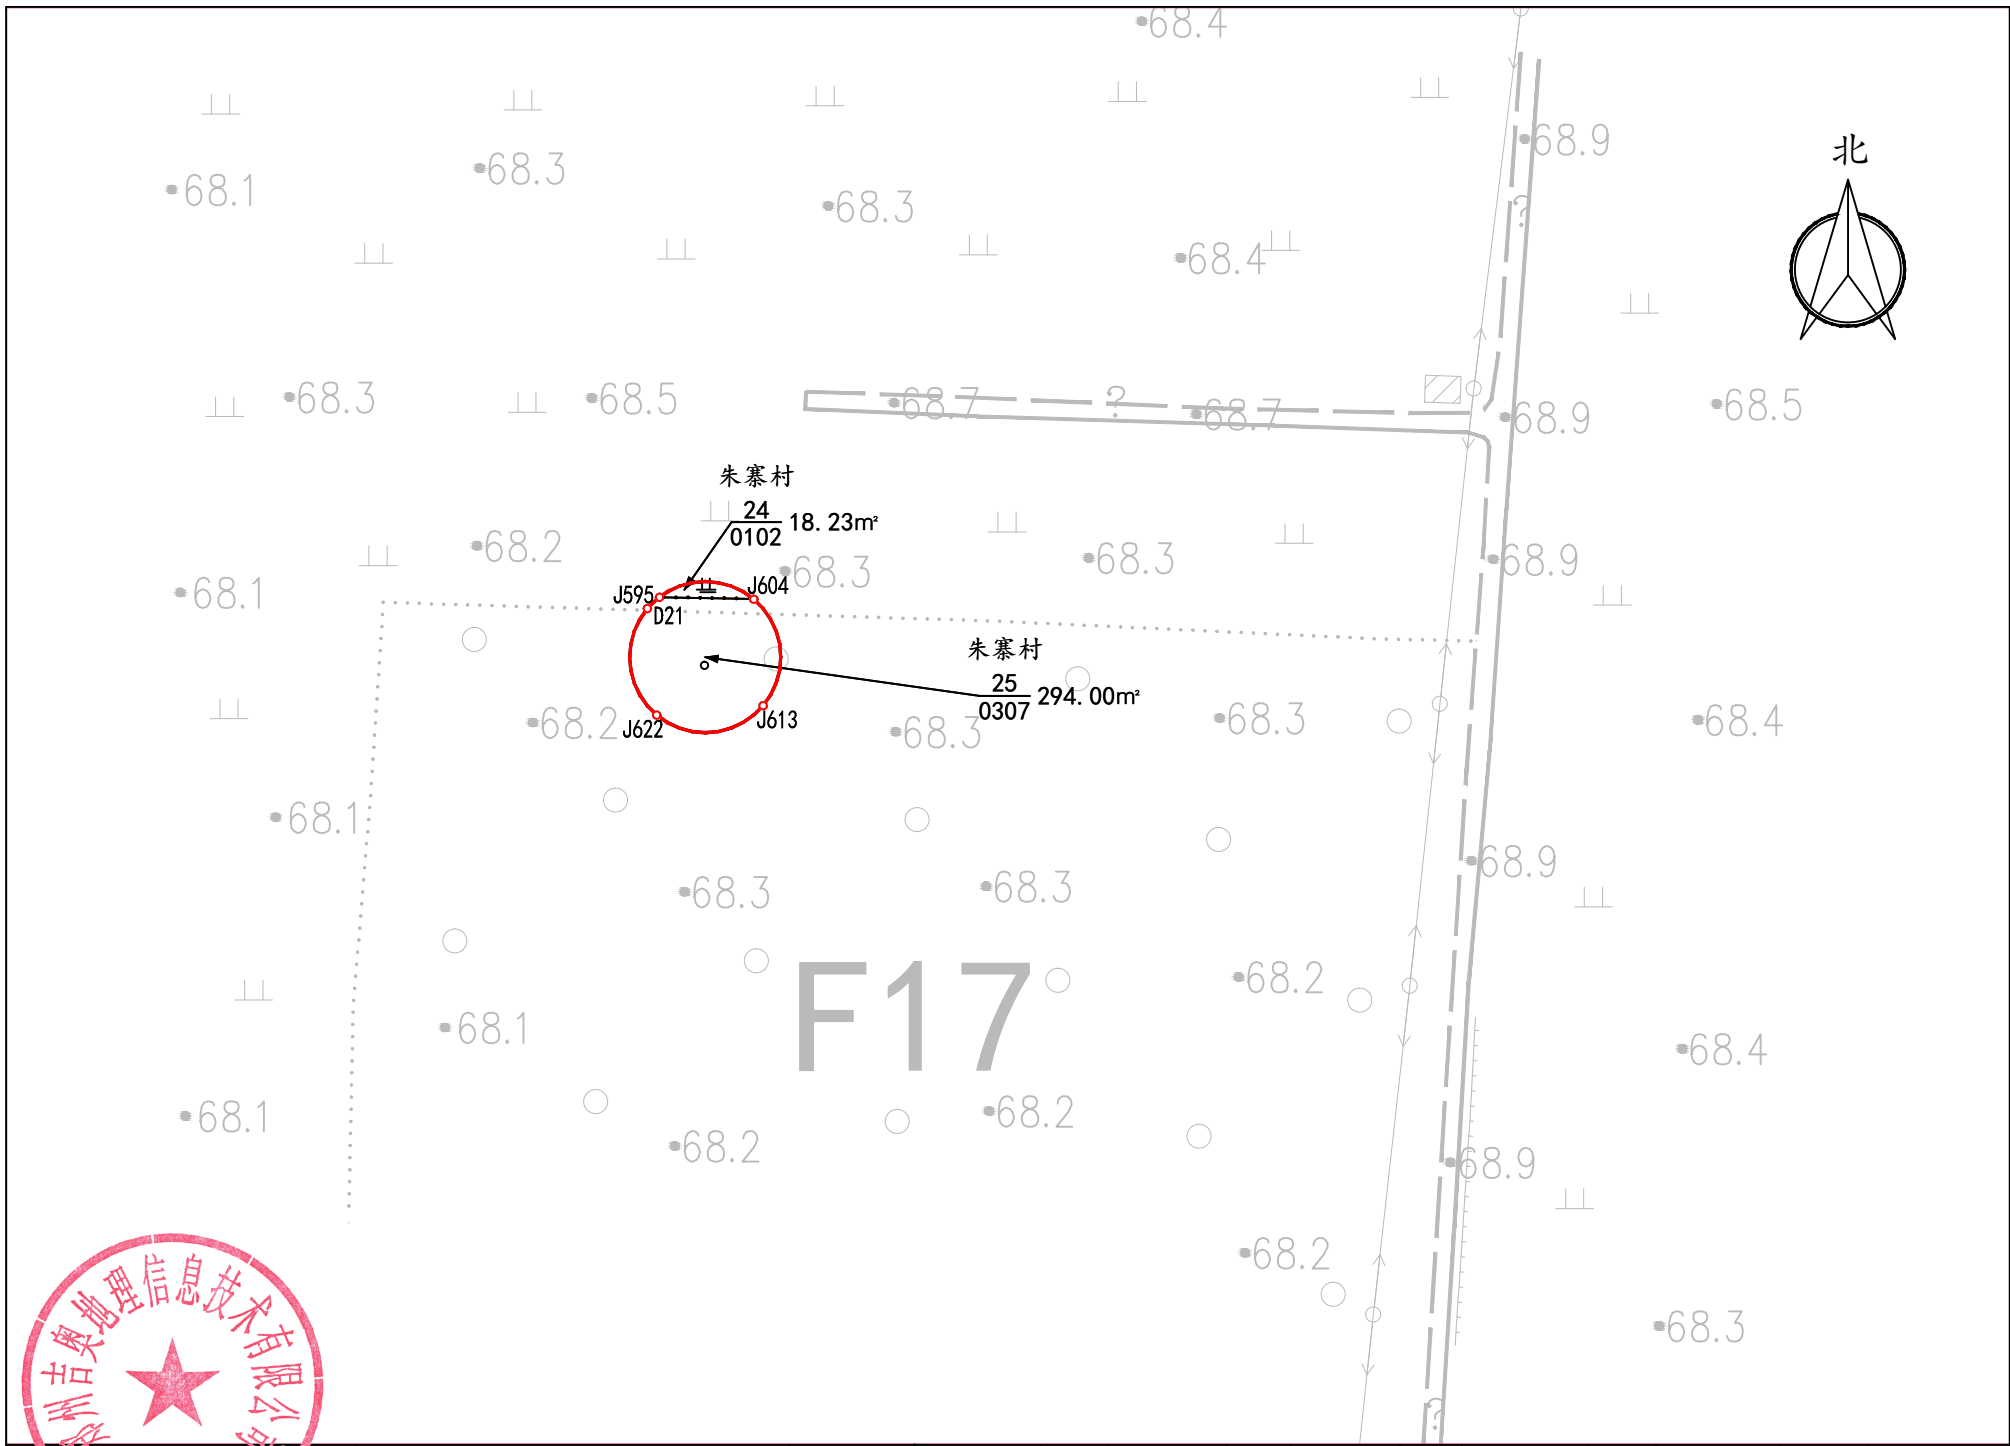

郑州吉奥地理信息技术有限公司	大唐封丘风电场项目永久用地	比例尺	1:1000	制图	张 帅	复核	张 磊	审核	秦 悠	图号	17	日期	2022年6月
----------------	---------------	-----	--------	----	-----	----	-----	----	-----	----	----	----	---------



•68.3

•68.3

•68.4

•68.9

•68.6

朱寨村

$\frac{26}{0102}$ 311.75m²

•68.4

J631

J640

•68.4

•69.0

•68.4

•68.7

J658

J649

•68.5

•68.4

•69.1

F18

•68.8


•68.5

•68.5

•68.6

•69.3




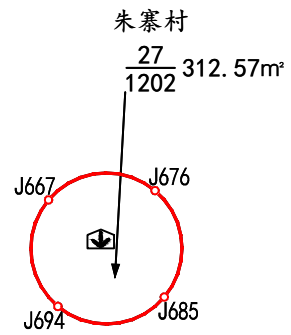


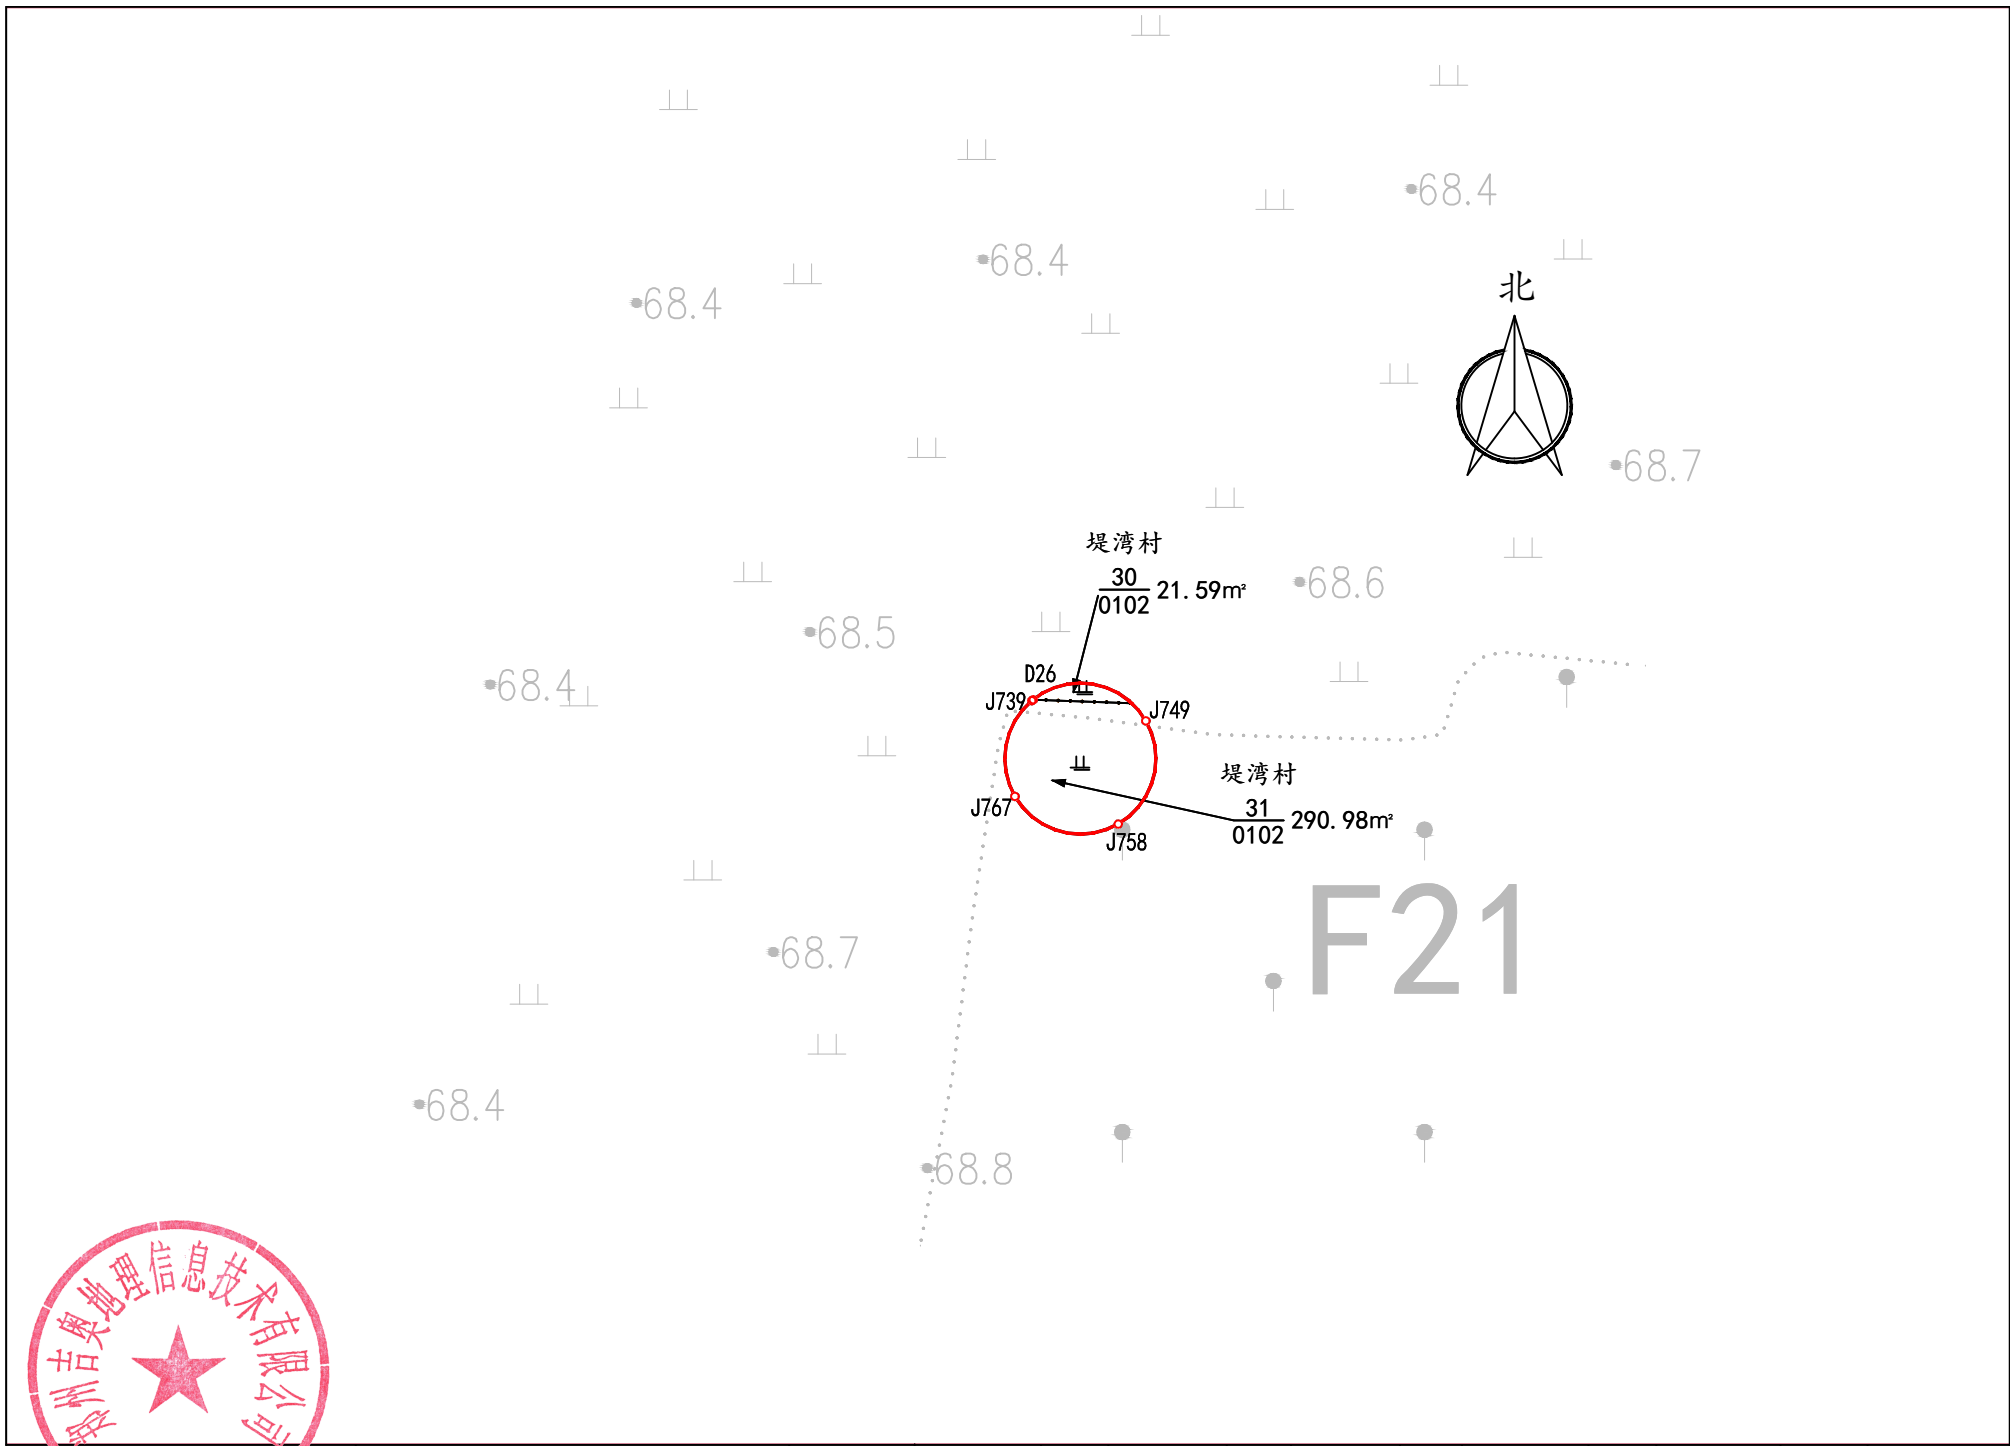
F19




郑州奥奥地理信息技术有限公司	大唐封丘风电场项目永久用地	比例尺	1:1000	制图	张 帅	复核	张 磊	审核	秦 悠	图号	19	日期	2022年6月
----------------	---------------	-----	--------	----	-----	----	-----	----	-----	----	----	----	---------

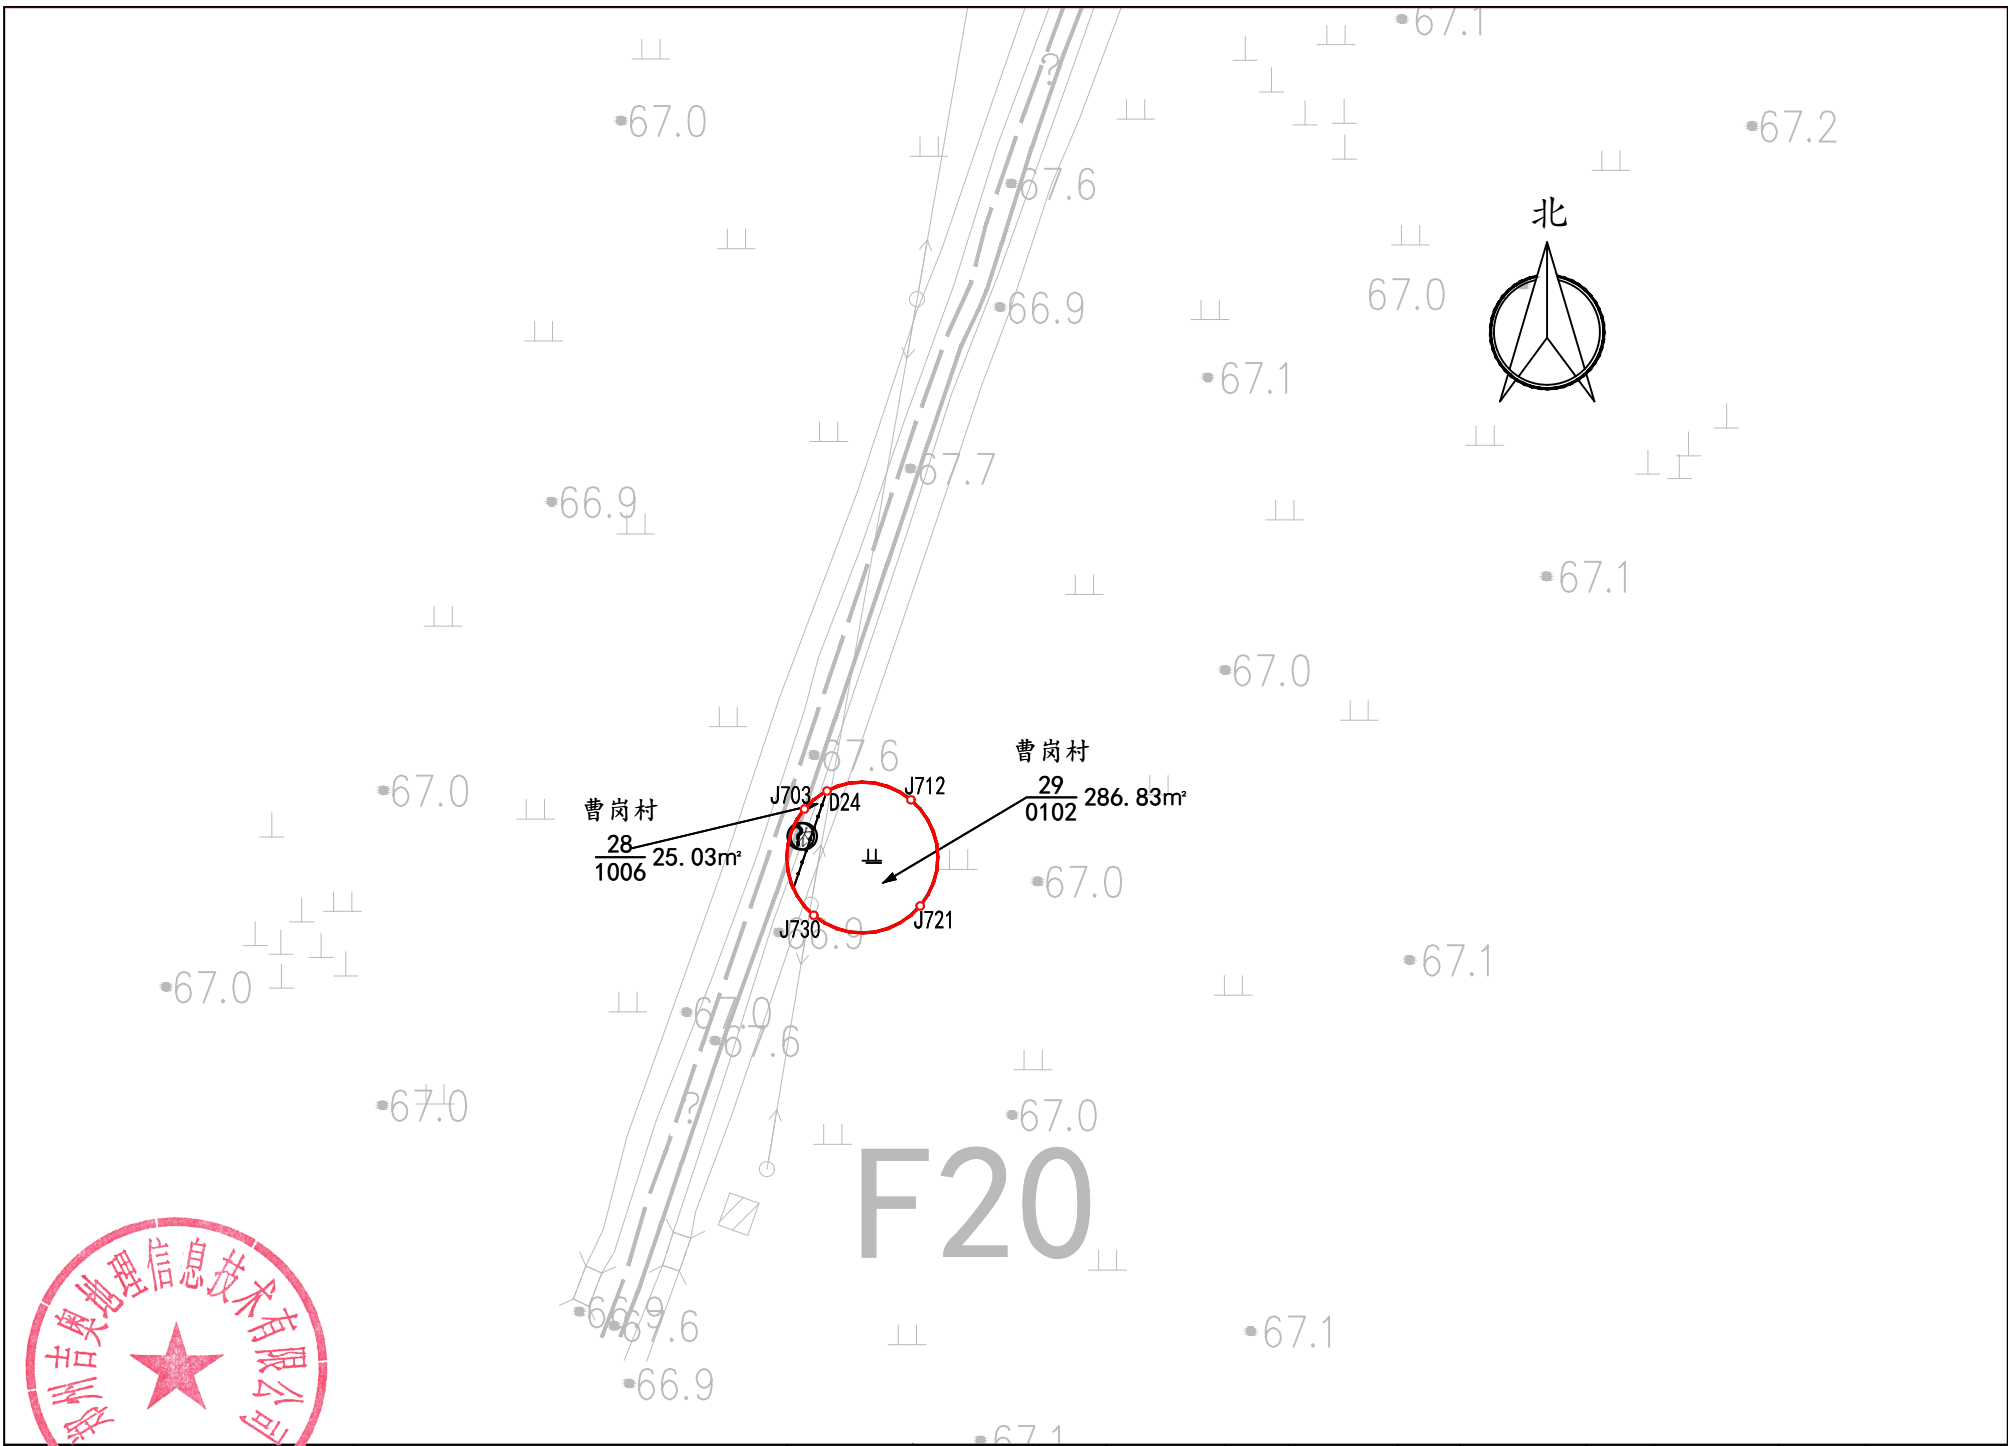

郑州国奥地理信息技术有限公司 	大唐封丘风电场项目永久用地	比例尺 1:1000	制图 张 帅	复核 张 磊	审核 秦 悠	图号 20	日期 2022年6月
---	---------------	------------	--------	--------	--------	-------	------------



郑州高德地理信息技术有限公司 410111	大唐封丘风电场项目永久用地	比例尺 1:1000	制图 张 帅	复核 张 磊	审核 秦 悠	图号 21	日期 2022年6月
--------------------------	---------------	------------	--------	--------	--------	-------	------------

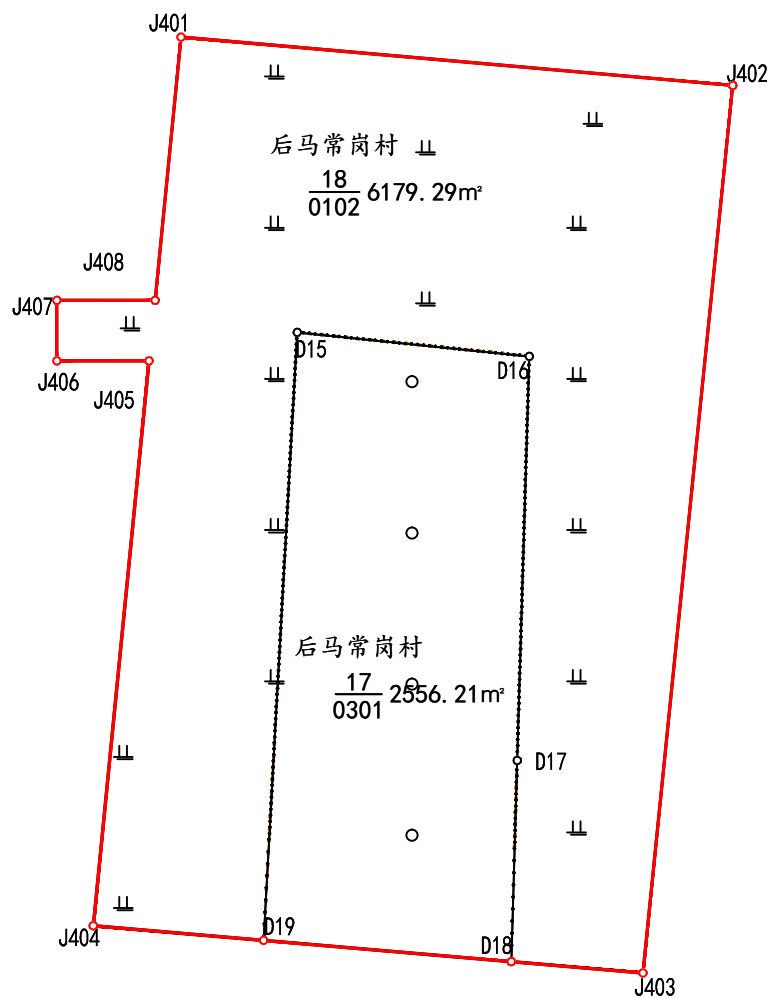

升压站

